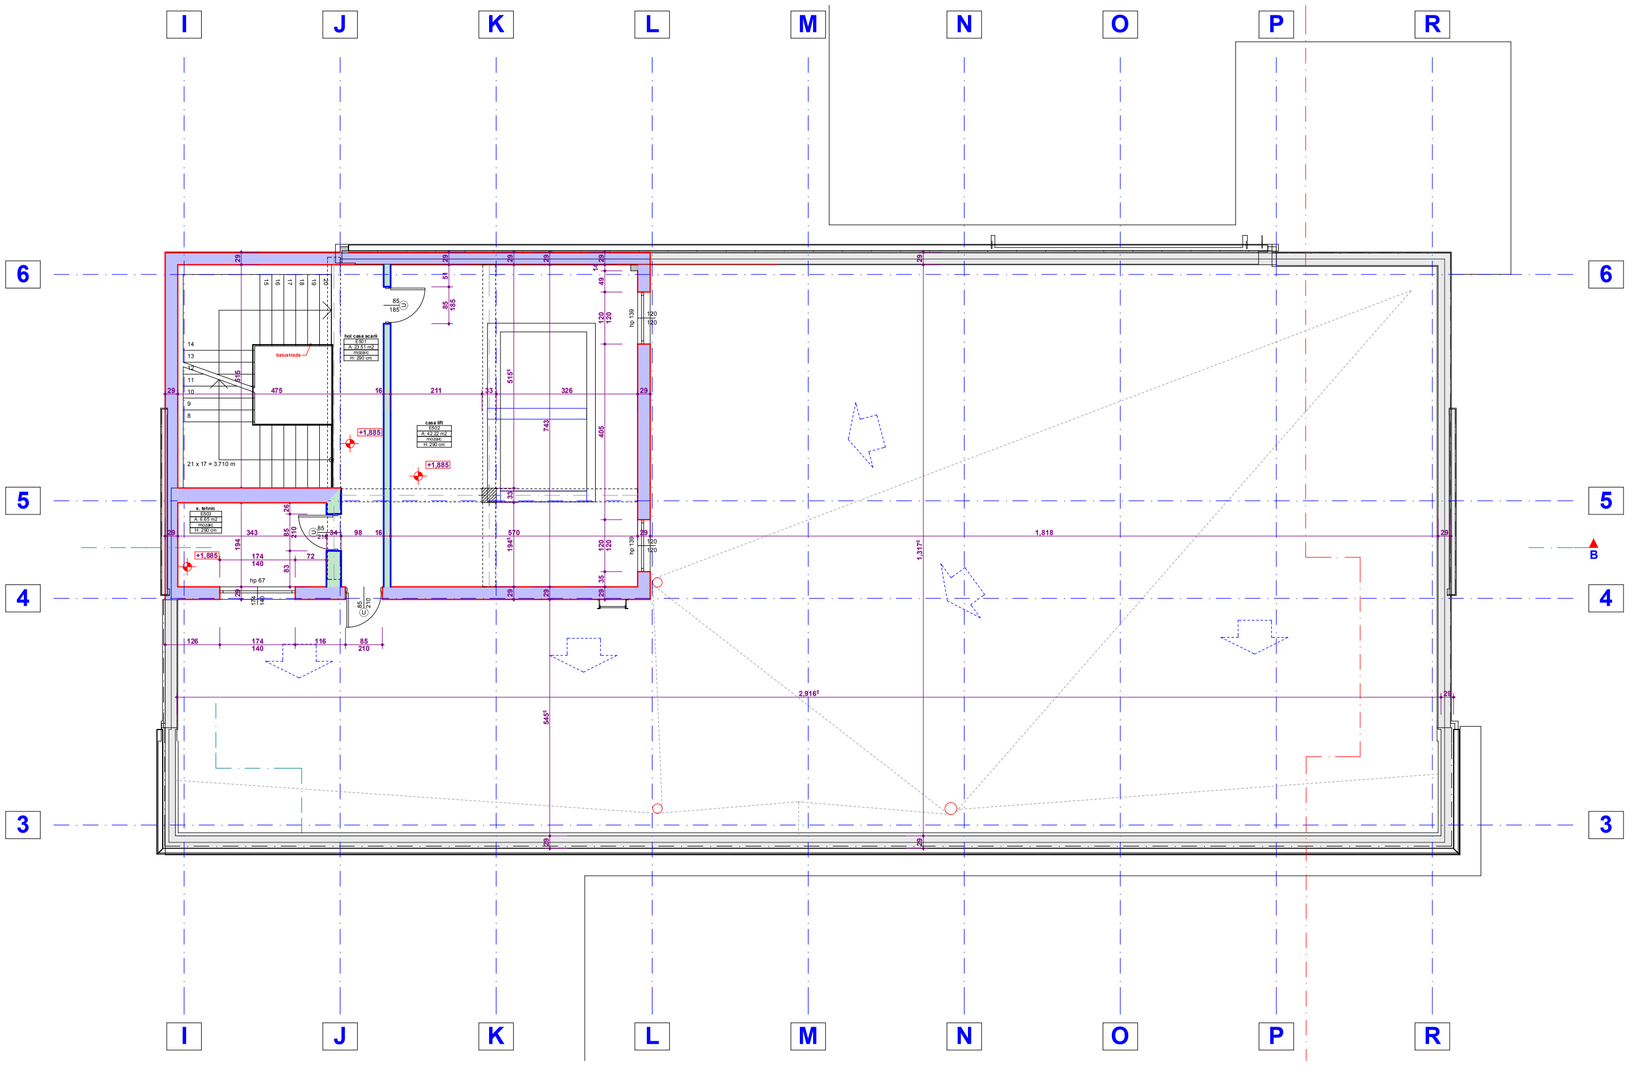

5. casa liftului 1:100

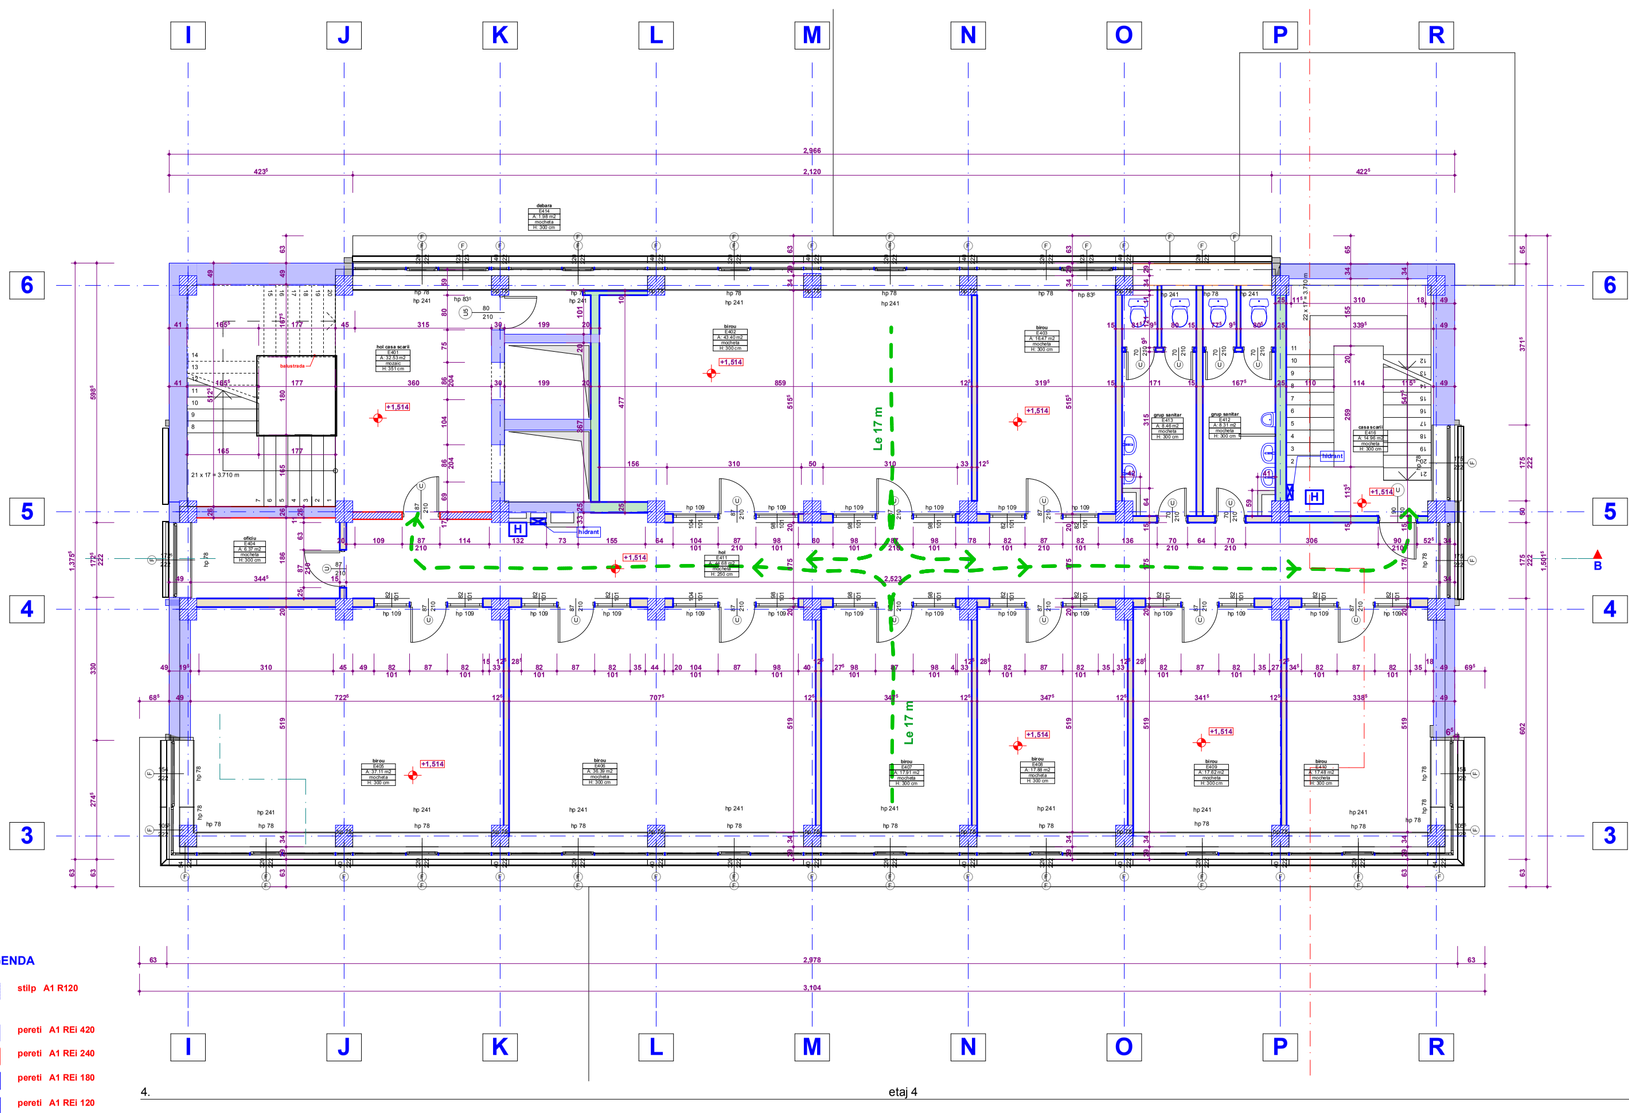

4. etaj 4 1:100

LEGENDA

- stilp A1 R120
- pereti A1 REi 420
- pereti A1 REi 240
- pereti A1 REi 180
- pereti A1 REi 120
- pereti A1 EI 420
- pereti A1 EI 240
- pereti A1 EI 60
- pereti A1 EI 45
- pereti A1 EI 15
- pereti A2 - s_1d_0 EI 150
- pereti A2 - s_1d_0 EI 120
- pereti A2 - s_1d_0 EI 45
- pereti A2 - s_1d_0 EI 30

ISO A2

VERIFICATOR/EXPERT	NUME	SEMNATURA	CERINTA	REFERAT/EXPERTIZA NR./DATA

sc coloana1 srl
timisoara str. capitan dan nr.40

BENEFICIAR: **SC INFOTIM SA**
TIMISOARA STR . Gheorghe Dima NR. 1

nr. proiect 092016

SPECIFICATIE	NUME	SEMNATURA	scara 1/100
SEF PROIECT			
PROIECTANT	arhitect LIVIU BOJIC		data 02 10 2016
DESENAT	arhitect LIVIU BOJIC		

TITLU PROIECT: **CLADIRE S+P+4E**
TIMISOARA STR . Gheorghe Dima NR. 1

FAZA **DTAC**

TITLU PLANSA: **PLAN ETAJ 4** **existent**
PLAN CASA LIFTULUI

nr.plansa A06.