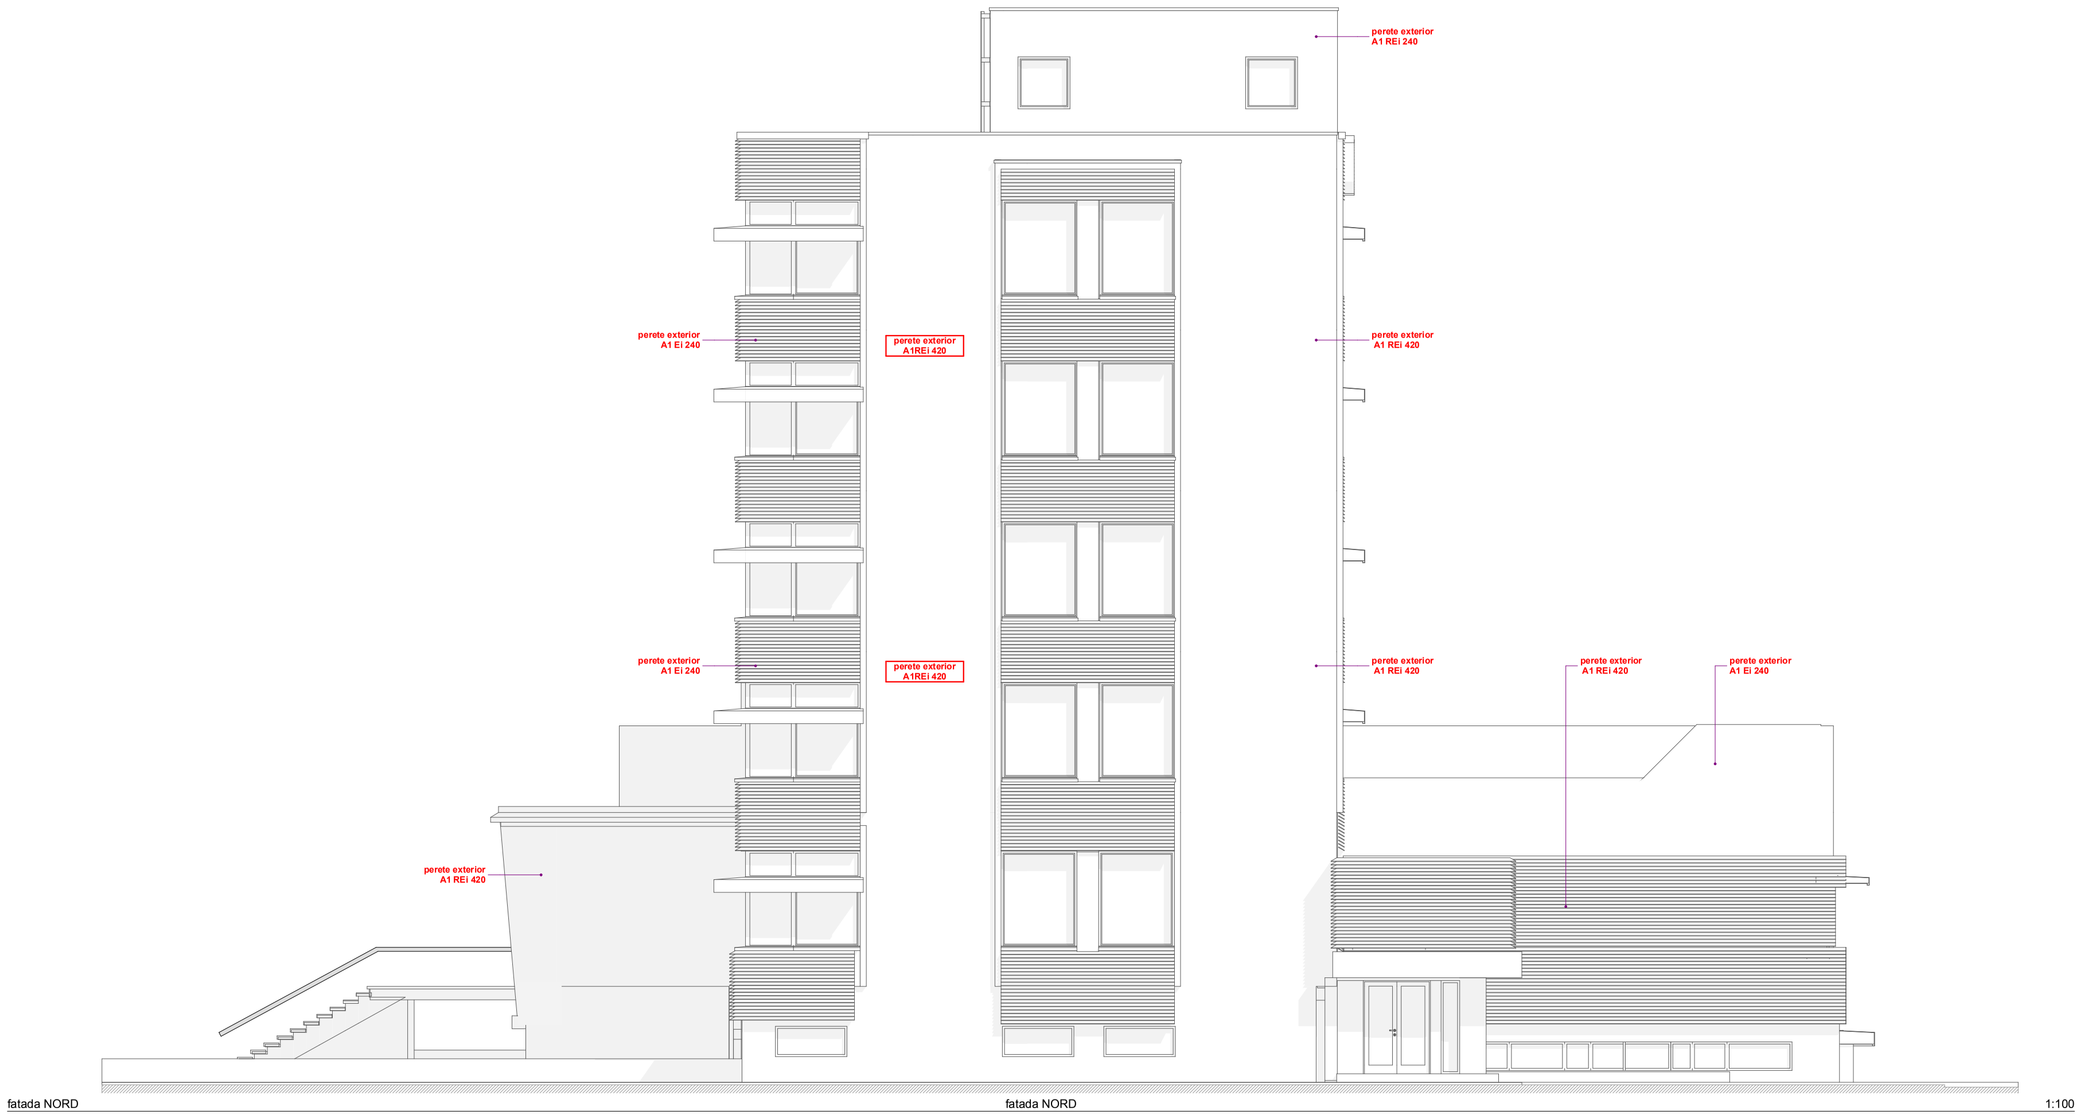

fatada NORD 1:100

fatada NORD

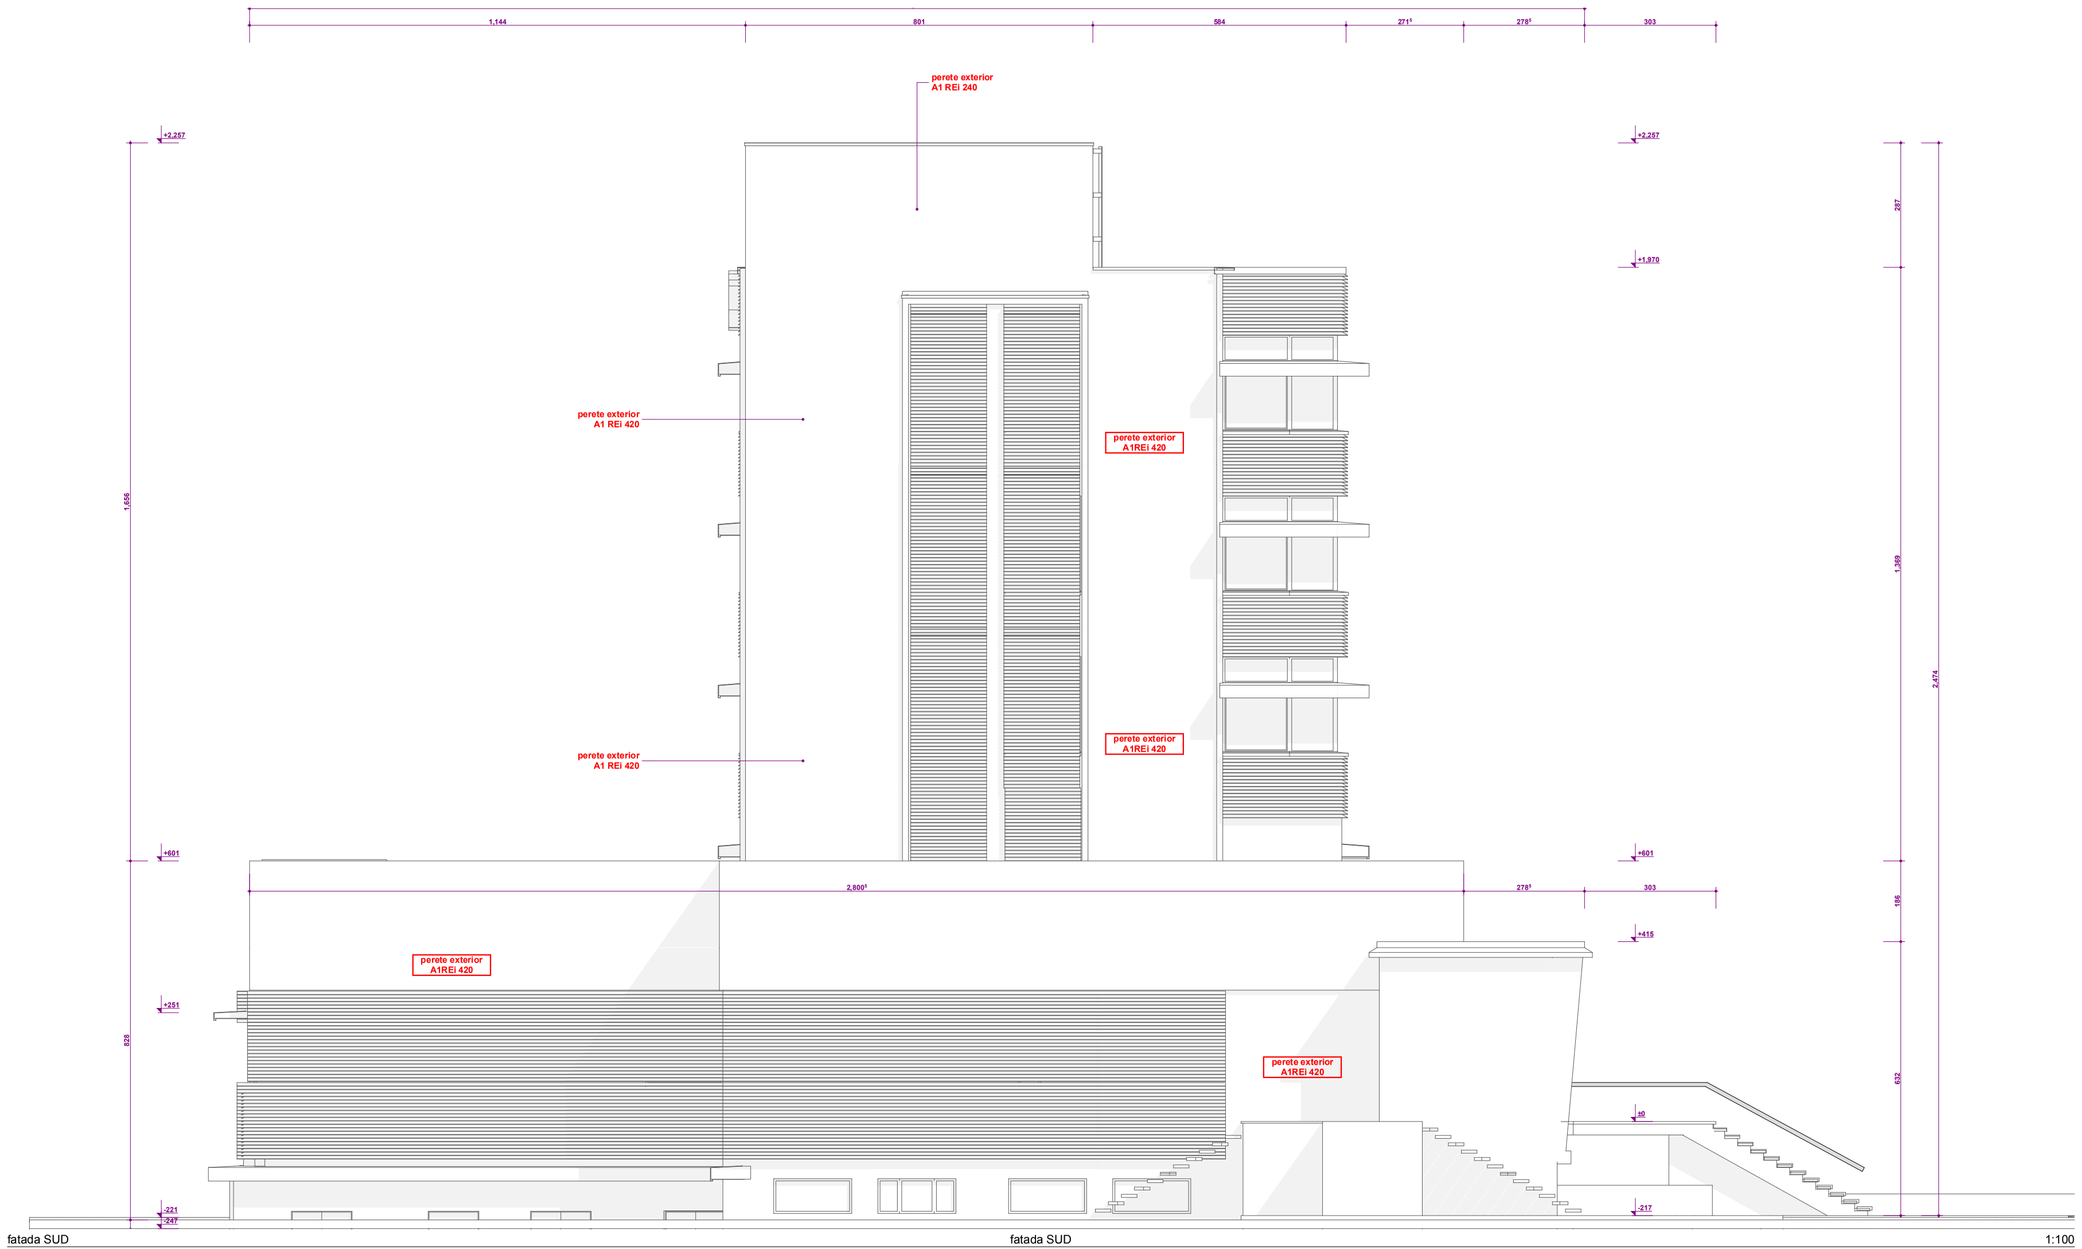

fatada SUD 1:100

fatada SUD

ISO A1

VERIFICATOR/EXPERT	NUME	SEMNATURA	CERINTA	REFERAT/EXPERTIZA NR./DATA

sc coloana1 srl
timisoara str. capitan dan nr.40

BENEFICIAR: **SC INFOTIM SA**
TIMISOARA STR . Gheorghe Dima NR. 1

nr. proiect: 092016

SPECIFICATIE	NUME	SEMNATURA	scara 1/100	FAZA: **DTAC**
SEF PROIECT				
PROIECTANT	arhitect LIVIU BOJIC		data	nr.plansa
DESENAT	arhitect LIVIU BOJIC		02 10 2016	A12.

TITLU PROIECT: **CLADIRE S+P+4E**
TIMISOARA STR . Gheorghe Dima NR. 1

TITLU PLANSA: **FATADA NORD existent**
FATADA SUD