VERIFICATOR/EXPERT	NUME	SEMNĂTURA	CIȘMEA	REFERAT/EXPERTIZA NR./DATA

ISO A1

				SC INFOTIM SA TIMIȘOARA STR. Gheorghe Doma Nr. 1	Nr. proiect 092016
				CLĂDIRE S+P+4E TIMIȘOARA STR. Gheorghe Doma Nr. 1	FAZA DTAC
				SECTIUNE BB existent	Nr.planșa A11.

				sc colocana 1 srl timișoara str. Ciocârlan Dim. Nr.40	
SEF PROIECTANT	NUME	SEMNĂTURA	scara 1/100		
PROIECTANT	arhitect LIVIU BOLIC		data 02 2016		
DESENAT	arhitect LIVIU BOLIC				
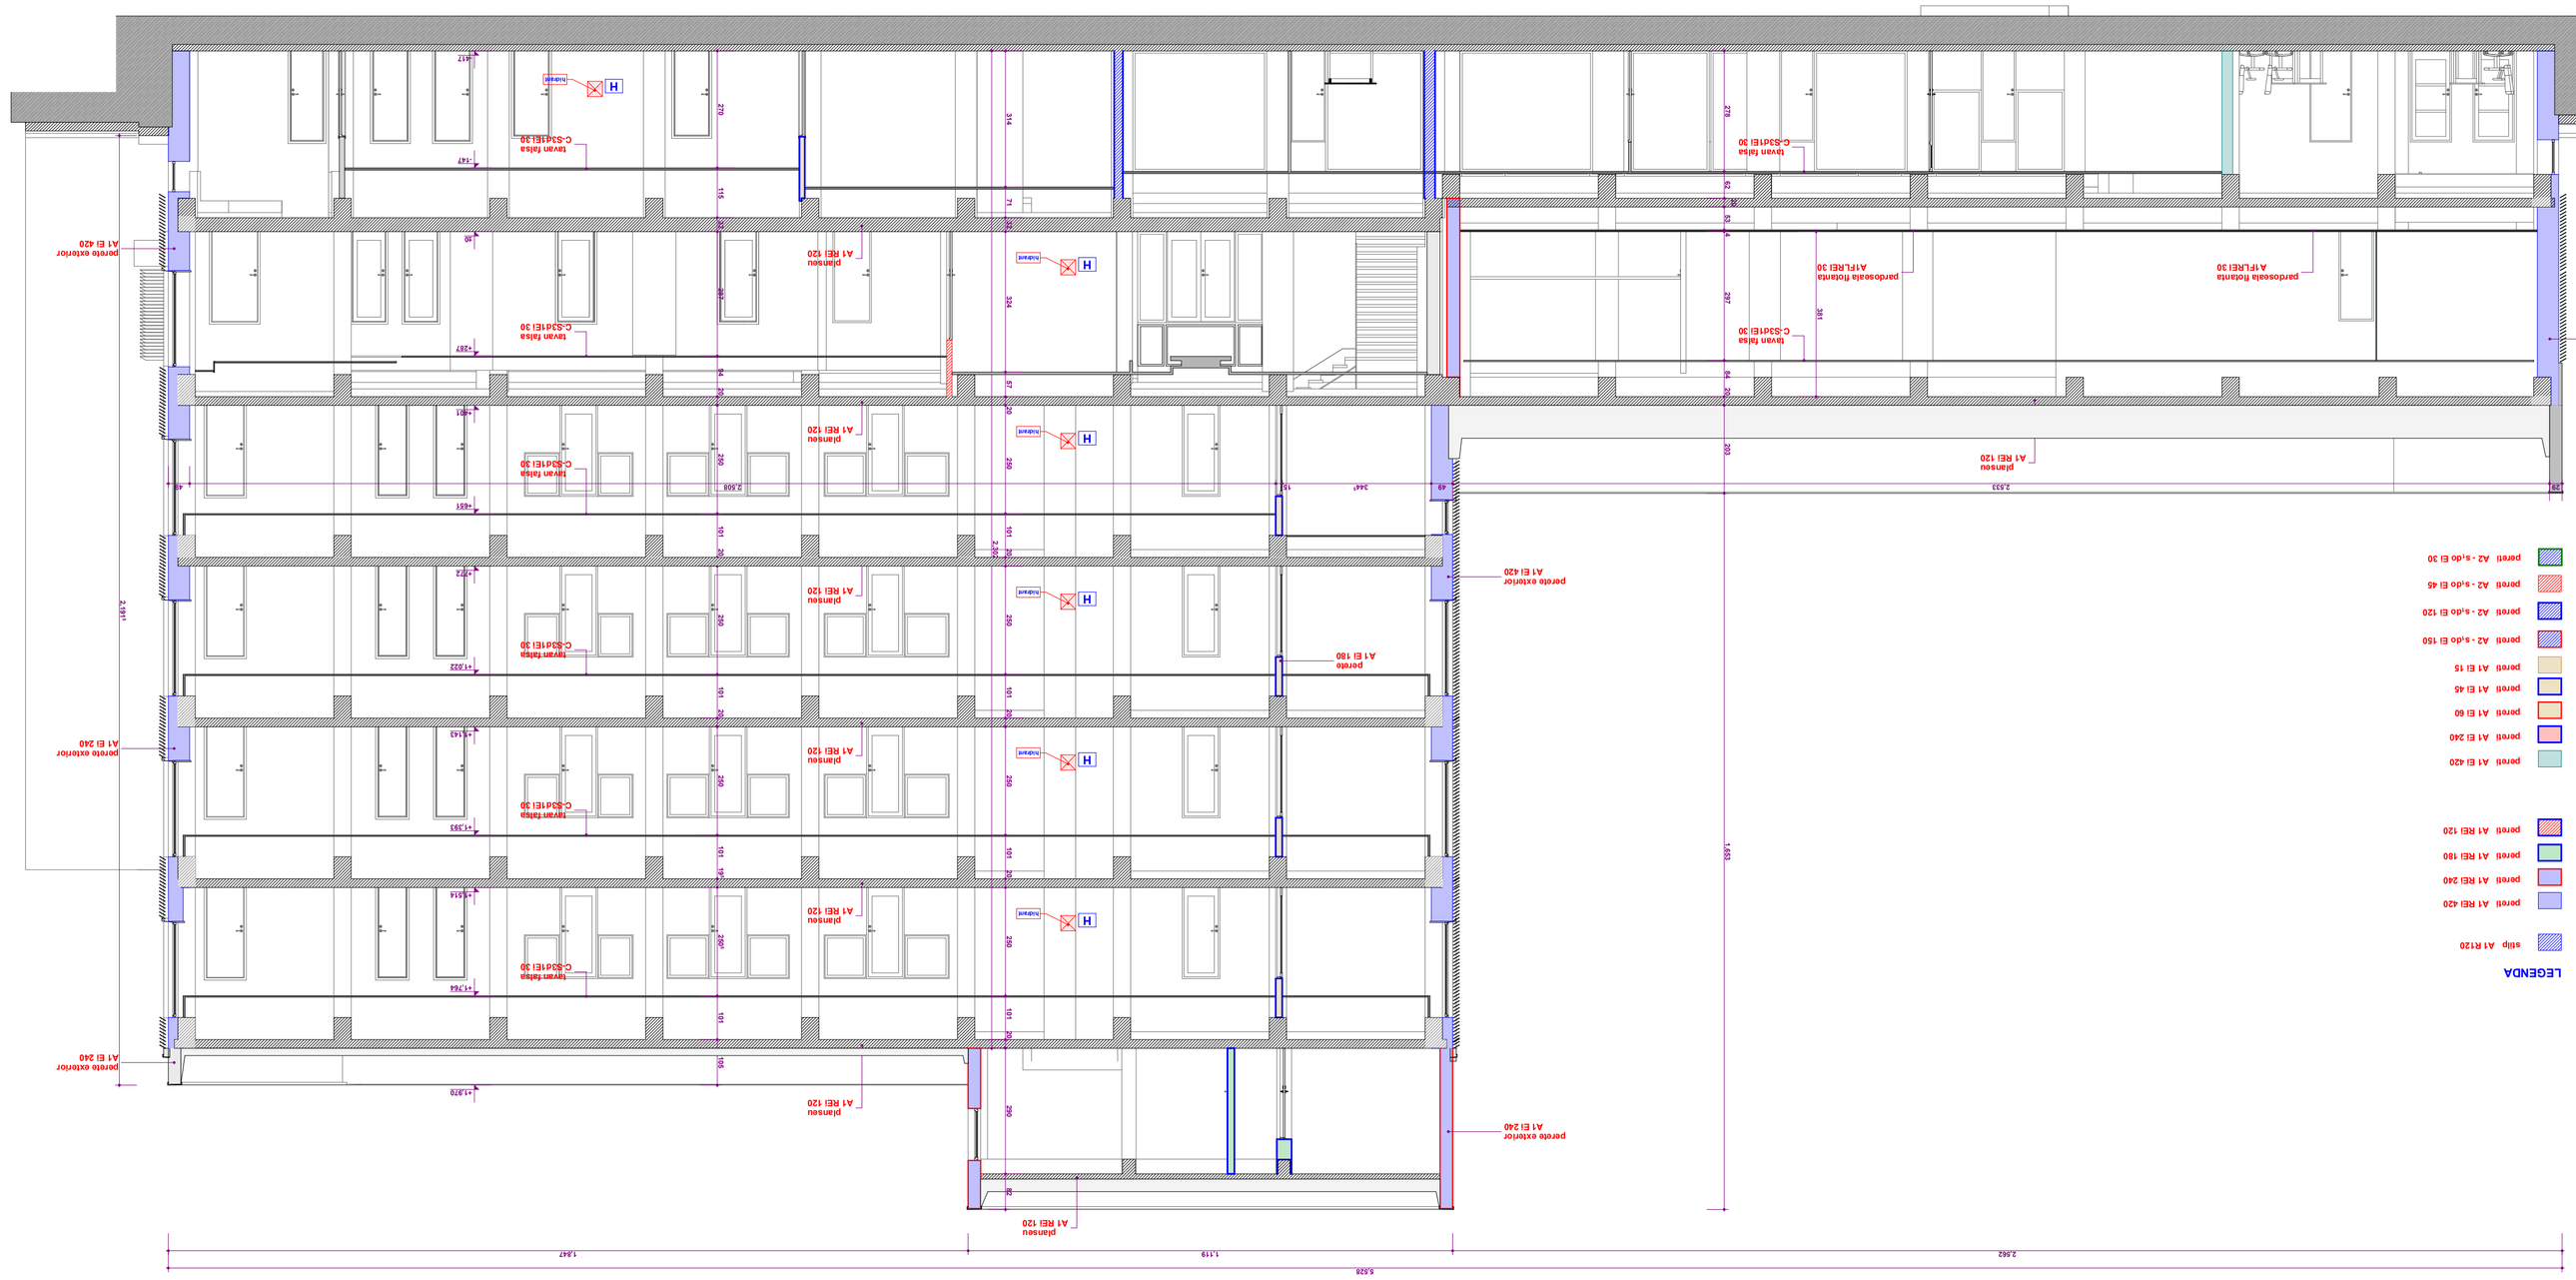
SECTIUNE B 1:100