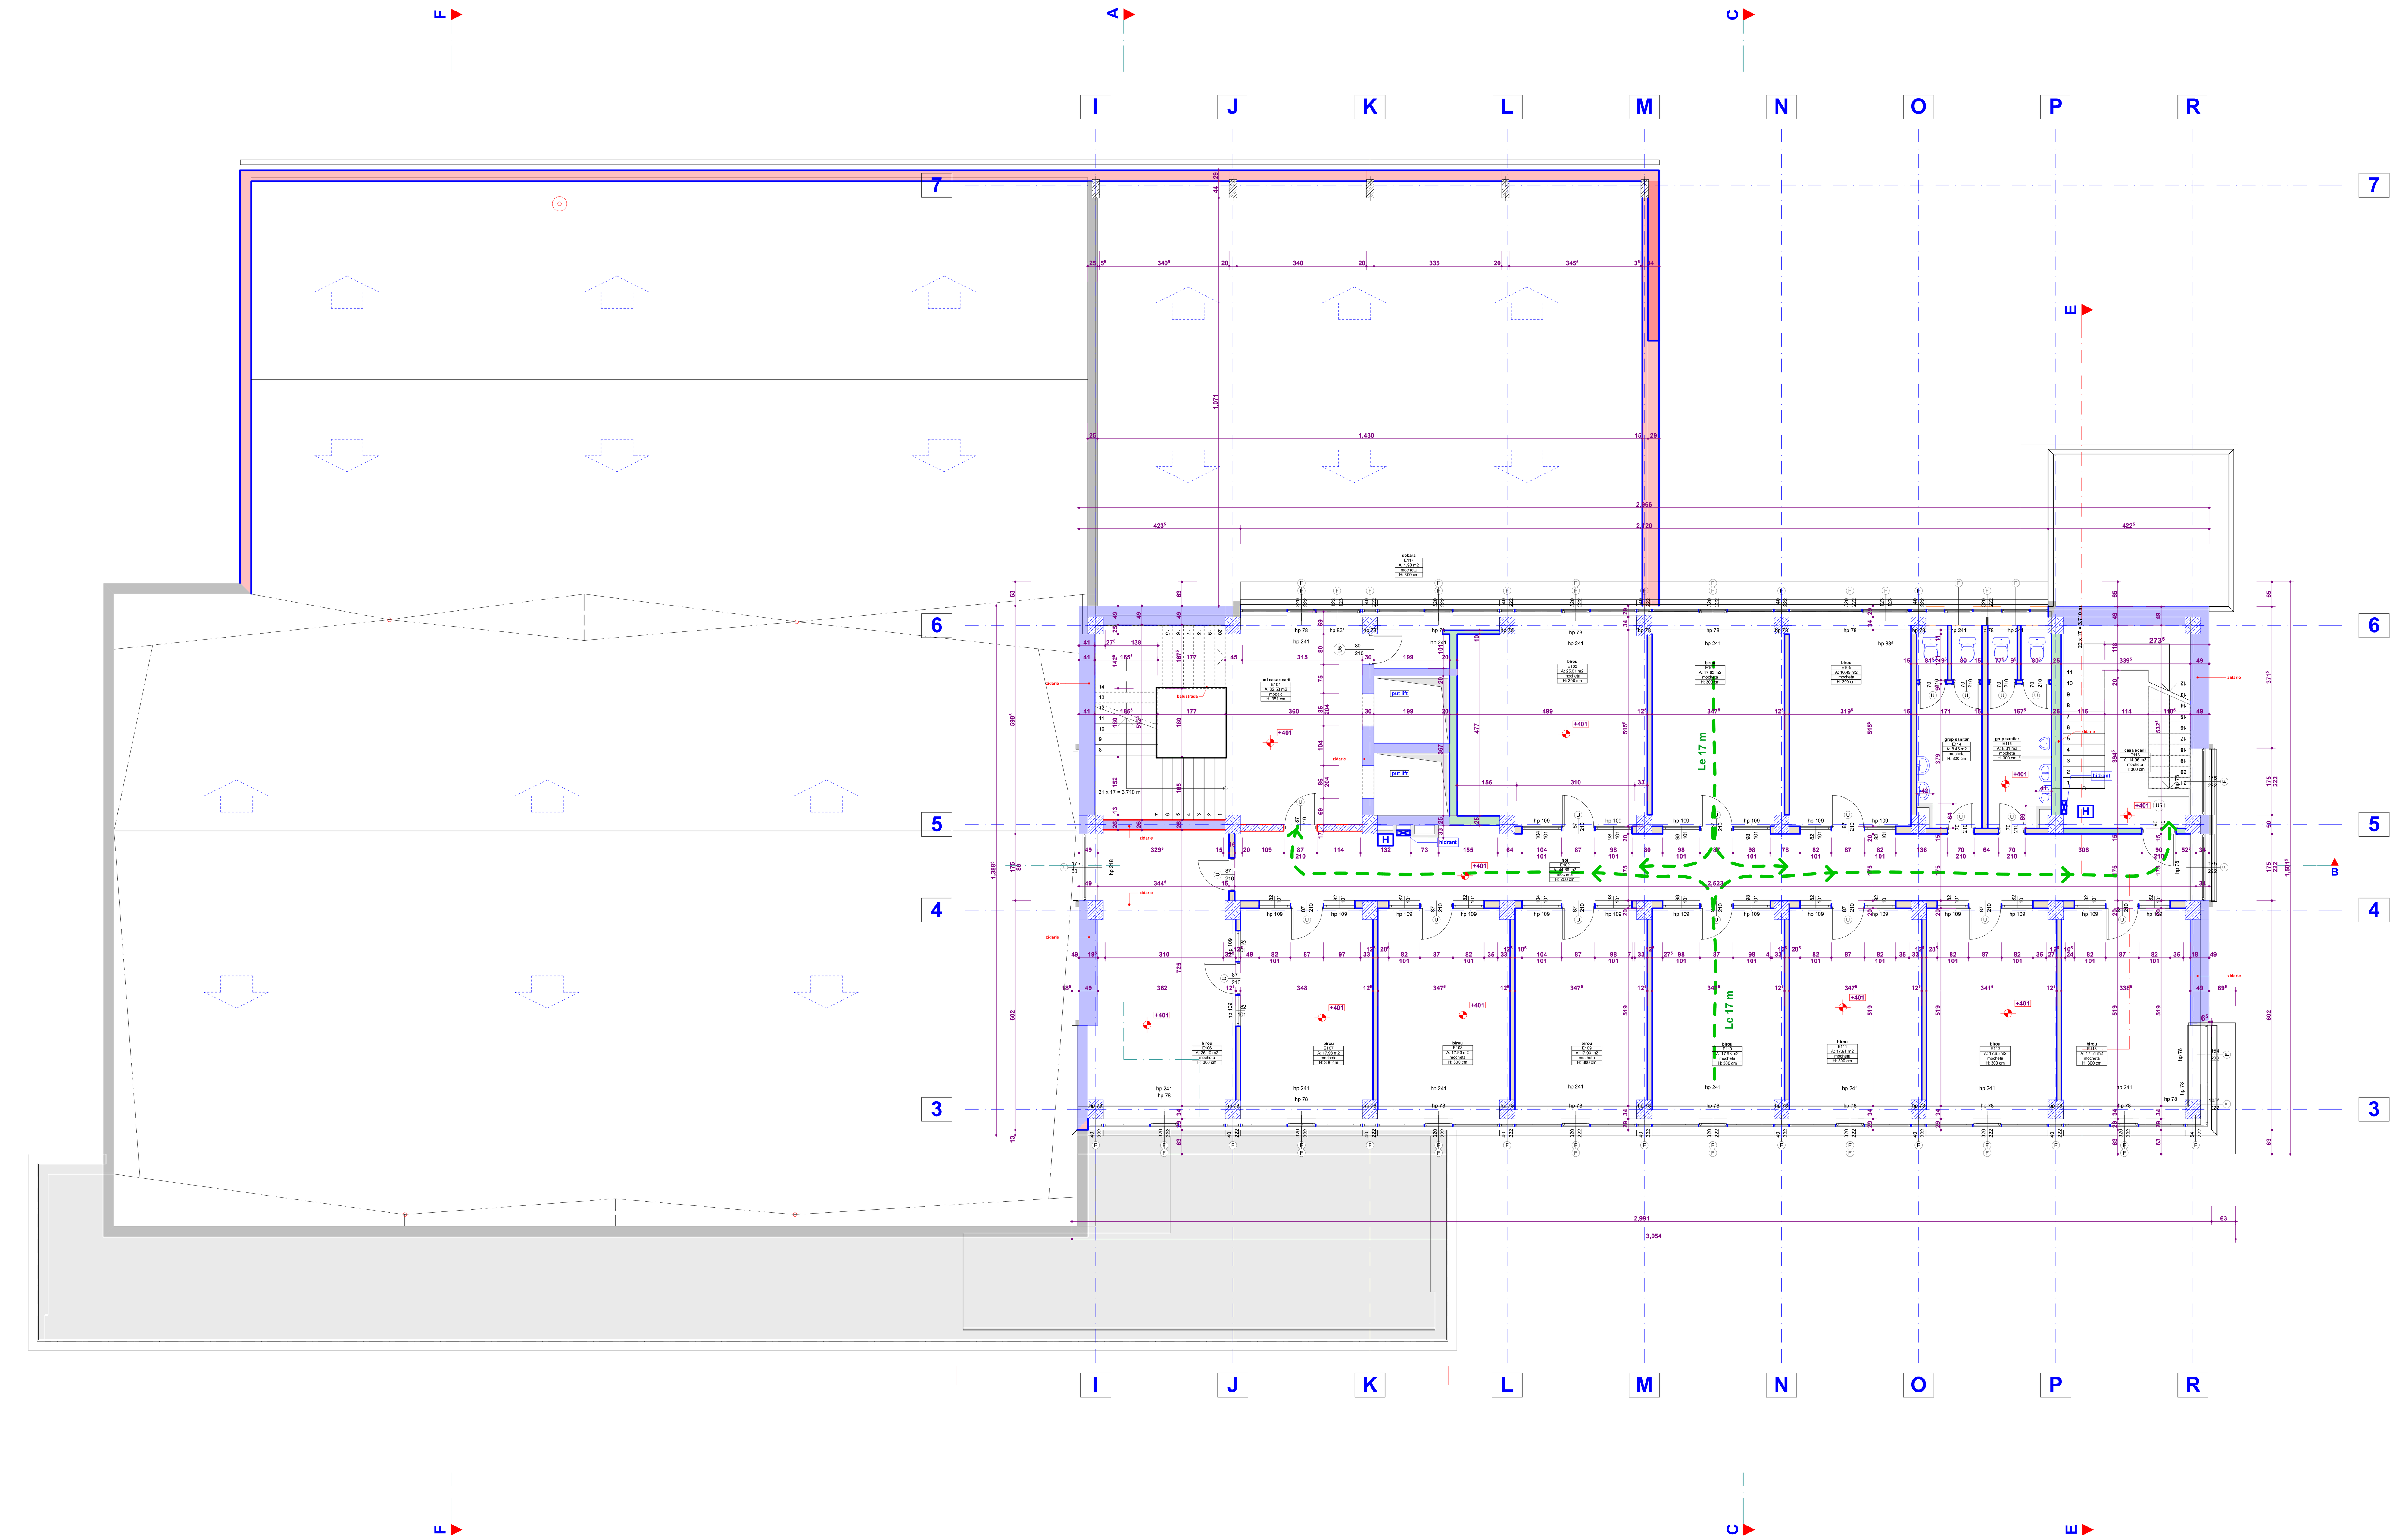

LEGENDA

- stilp A1 R120
- pereti A1 REi 420
- pereti A1 REi 240
- pereti A1 REi 180
- pereti A1 REi 120
- pereti A1 Ei 420
- pereti A1 Ei 240
- pereti A1 Ei 60
- pereti A1 Ei 45
- pereti A1 Ei 15
- pereti A2 - $s_1$do Ei 150
- pereti A2 - $s_1$do Ei 120
- pereti A2 - $s_1$do Ei 45
- pereti A2 - $s_1$do Ei 30

1. etaj 1 — 1:100

ISO A1

VERIFICATOR/EXPERT	NUME	SEMNATURA	CERINTA	REFERAT/EXPERTIZA NR./DATA	
sc coloana1 srl, timisoara str. capitan dan nr.40				BENEFICIAR: SC INFOTIM SA, TIMISOARA STR. Gheorghe Dima NR. 1	nr. proiect 092016
SPECIFICATIE	NUME	SEMNATURA	scara 1/100	TITLU PROIECT: CLADIRE S+P+4E, TIMISOARA STR. Gheorghe Dima NR. 1	FAZA DTAC
SEF PROIECT					
PROIECTANT	arhitect LIVIU BOJIC		data 02 10 2016	TITLU PLANSA: PLAN ETAJ 1 existent	nr.plansa A04.
DESENAT	arhitect LIVIU BOJIC				