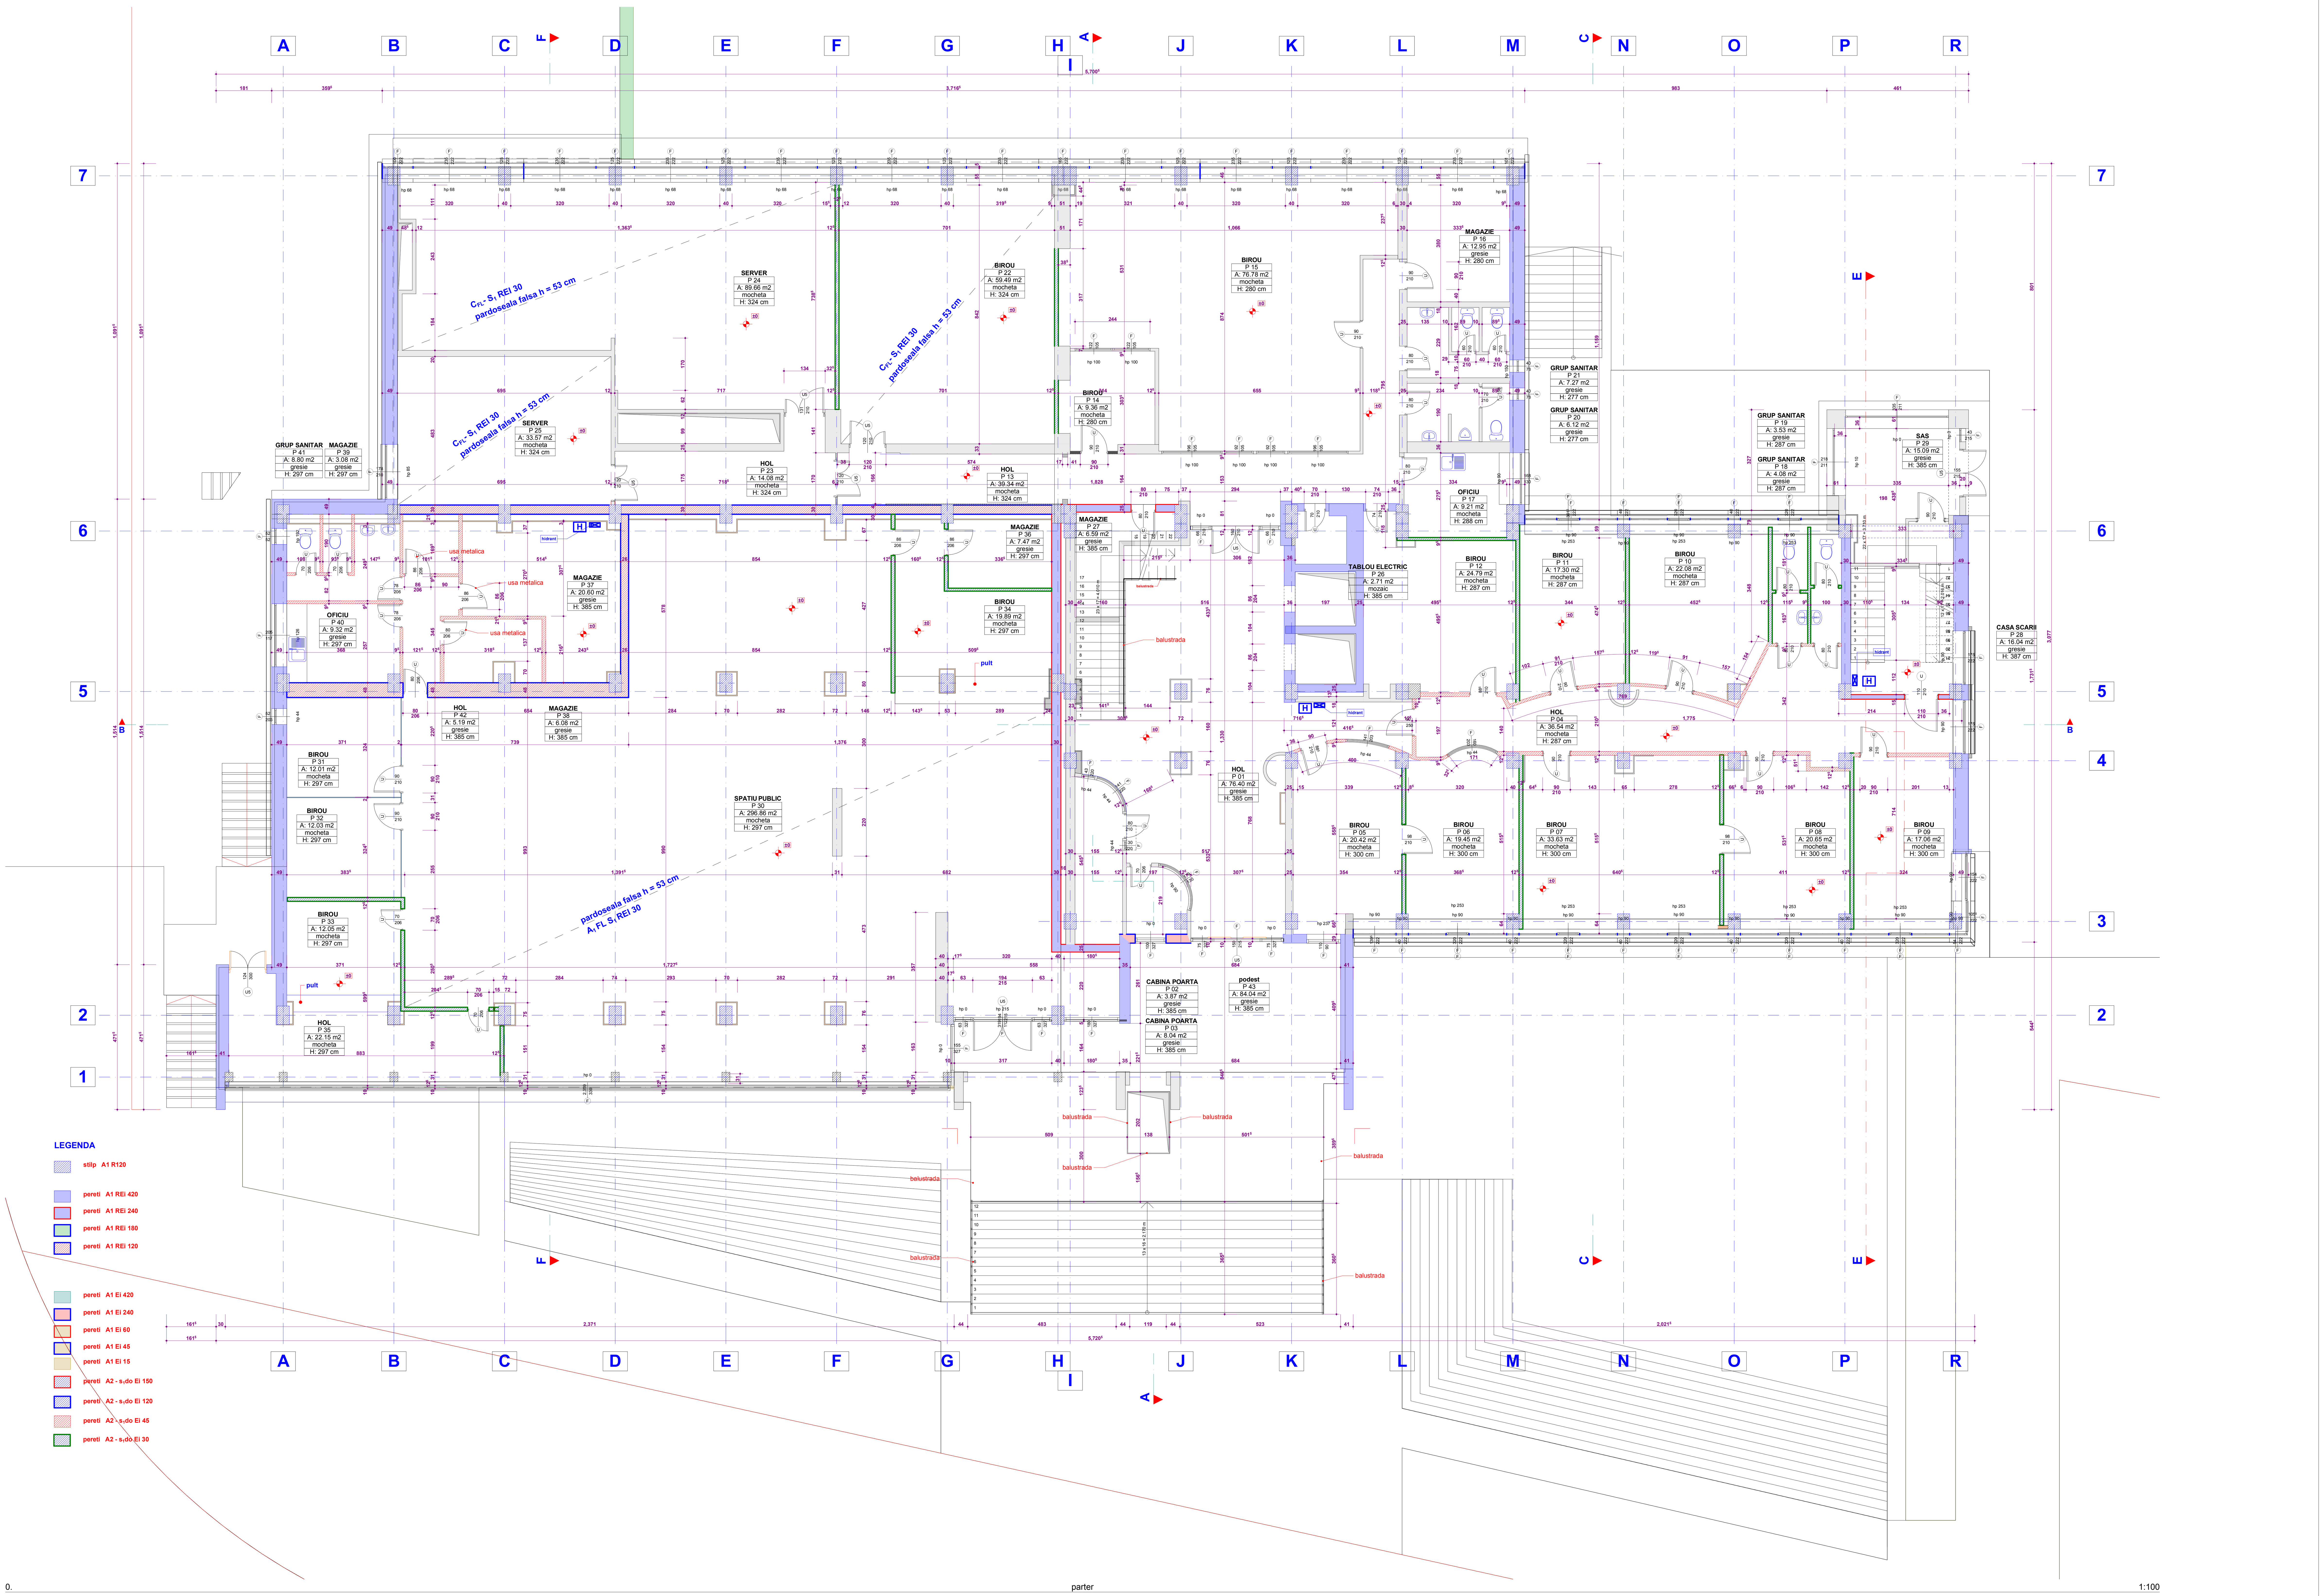

ISO A1

VERIFICATOR/EXPERT	NUME	SEMNATURA	CERINTA	REFERAT/EXPERTIZA NR./DATA	
sc coloana1 srl timisoara str. capitan dan nr.40	[redacted]			BENEFICIAR: SC INFOTIM SA TIMISOARA STR . Gheorghe Dima NR. 1	nr. proiect 092016
SPECIFICATIE	NUME	SEMNATURA	scara 1/100	TITLU PROIECT: CLADIRE S+P+4E TIMISOARA STR . Gheorghe Dima NR. 1	FAZA DTAC
SEF PROIECT					
PROIECTANT	arhitect LIVIU BOJIC		data 02 10 2016	TITLU PLANSA: PLAN PARTER existent	nr.plansa A03.
DESENAT	arhitect LIVIU BOJIC				