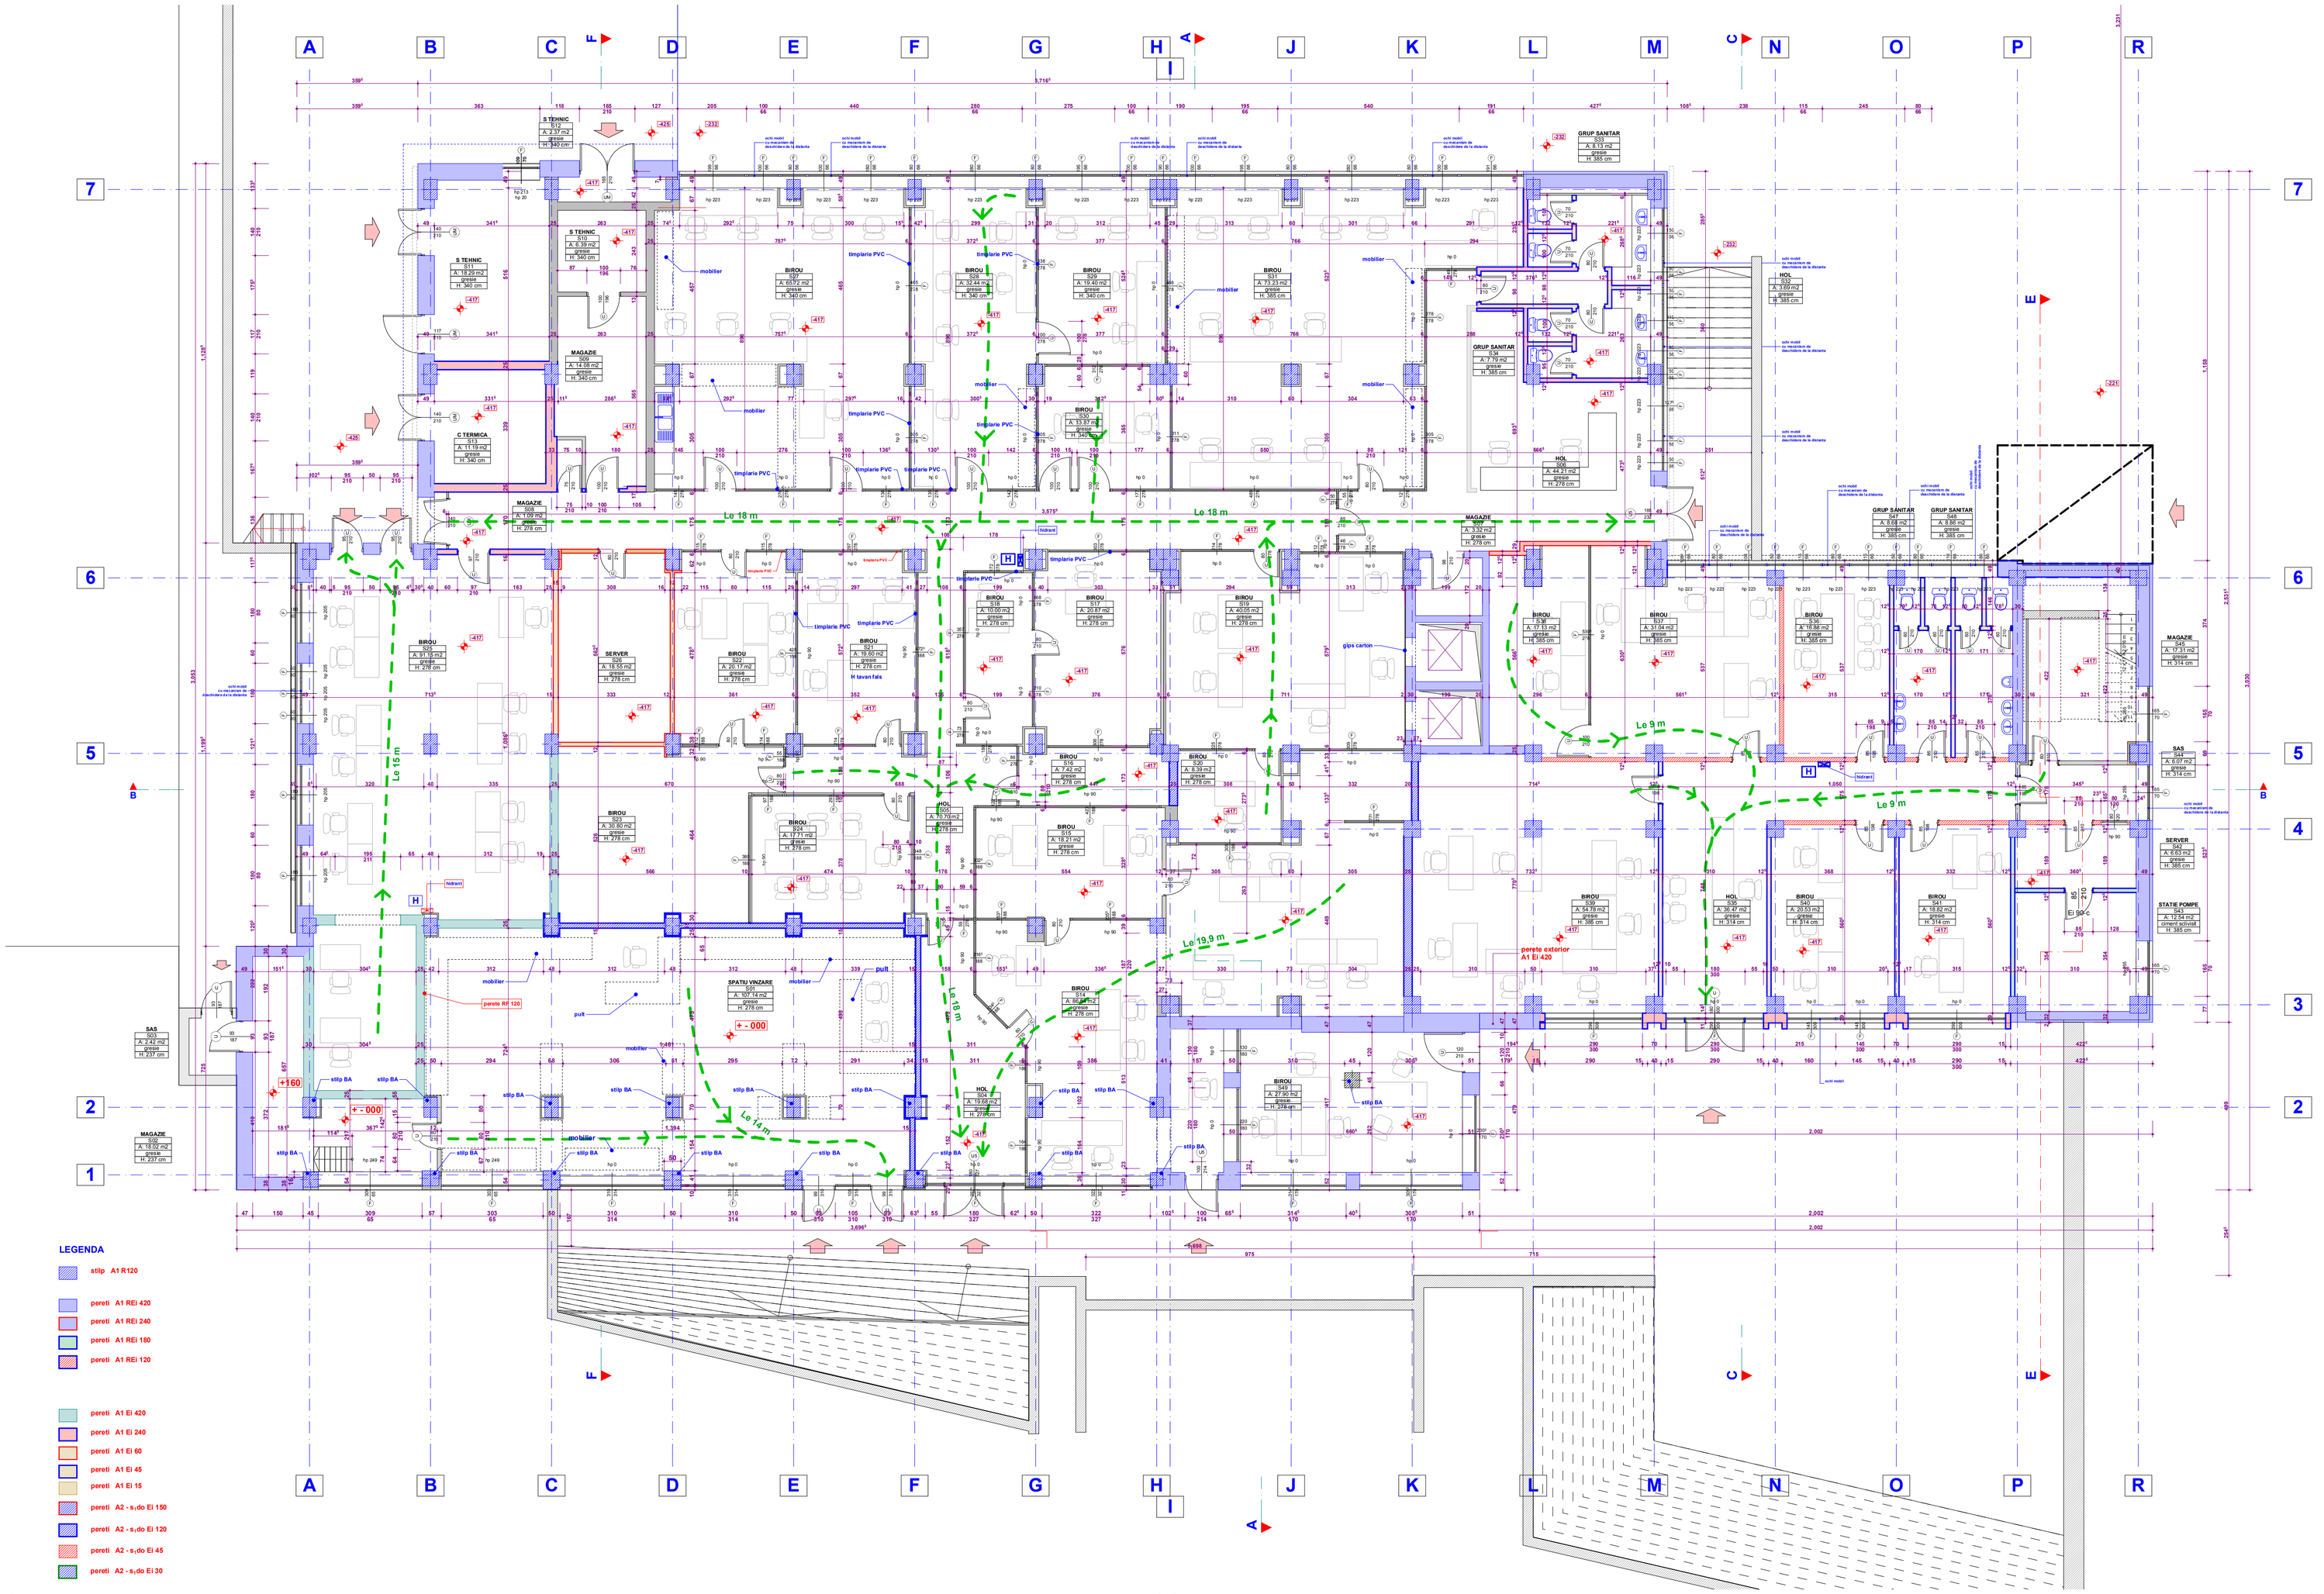

ISO A1

VERIFICATOR/EXPERT	NUME	SEMNATURA	CERINTA	REFERAT/EXPERTIZA NR./DATA

sc coloana1 srl timisoara str. capitan dan nr.40			BENEFICIAR:	SC INFOTIM SA TIMISOARA STR . Gheorghe Dima NR. 1	nr. proiect 060316
SPECIFICATIE	NUME	SEMNATURA	scara 1/100	PROIECT: CLADIRE S+P+4E TIMISOARA STR . Gheorghe Dima NR. 1	FAZA DTAC
SEF PROIECT					
PROIECTANT	arhitect LIVIU BOJIC		data 02.10.2016	TITLU PLANSA: PLAN SUBSOL existent	nr.plansa A02.
DESENAT	arhitect LIVIU BOJIC				